

Dodatok č. 1

**k Zmluve o poskytovaní služby osvetlenia
uzatvorená v zmysle § 269 ods. 2 zákona č. 513/1991 Zb. Obchodný zákonník
v znení neskorších predpisov č. 1200/3000/2018
(ďalej len ako „Dodatok“)**

medzi

Obchodné meno : **Východoslovenská distribučná, a.s.**
Sídlo : Mlynská 31, 042 91 Košice
V zastúpení : Ing. Jaroslav Hrušč, riaditeľ divízie Sieťový obchod
 : Ing. Štefan Džačko, vedúci odboru Obchodné služby
IČO : 36599361
DIČ : 2022082997
IČ DPH : SK2022082997
Bankové spojenie : Citibank Europe plc, pobočka zahraničnej banky
IBAN : SKSK83 8130 0000 0020 0848 0001

*Zápis v registri: Obchodný register Okresného súdu Košice I, Oddiel Sa, Vložka číslo 1411/V
 (ďalej len „Poskytovateľ“)*

a

Názov : **Obec Ďurďošík**
Sídlo : Ďurďošík 13 , 044 45 Ďurďošík
V zastúpení : Iveta Hadašová, starostka obce
IČO : 00324124
DIČ : 2021235931
Bankové spojenie : Všeobecná úverová banka, a.s.
IBAN : SK 8602000000000018226542
BIC : SUBASKBX

(ďalej len ako „Objednávateľ“)

(spoločne aj ako „Zmluvné strany“)

1. Zmluvné strany sa dohodli, že v Článku IV sa pôvodný bod 4.1 nahrádza novým znením:

„Objednávateľ a Poskytovateľ sa v súlade so zákonom č. 18/1996 Z. z. o cenách v znení neskorších predpisov dohodli na celkovej cene za poskytnutie Služby vo výške 245,95 EUR/mesačne (slovom dvestoštyridsaťpäť eur, 95 centov) bez DPH (ďalej len „cena Služby“).

2. Zmluvné strany sa dohodli, že Prílohy č. 1,2 sa nahrádzajú novými prílohami č. 1,2, ktoré tvoria neoddeliteľnú súčasť tohto dodatku.
3. Ostatné časti Zmluvy, ktoré nie sú dotknuté týmto dodatkom ostávajú bezo zmeny naďalej v platnosti.
4. Dodatok nadobúda platnosť a účinnosť jeho podpísaním oboma zmluvnými stranami.
5. Dodatok je vyhotovený v štyroch rovnopisoch, z ktorých po dvoch obdrží každá zo zmluvných strán.
6. Zmluvné strany vyhlasujú, že zmluvné prejavy sú dostatočne zrozumiteľné a určité, ich zmluvná voľnosť nie je obmedzená a tento dodatok nie je uzatváraný v tiesni, ani za nápadne nevýhodných podmienok. Zmluvné strany dodatok uzatvárajú slobodne a vážne, jeho obsahu porozumeli a na znak súhlasu s ním ho bez výhrad podpisujú.

Za Poskytovateľa:

V Košiciach, dňa 25-03-2021


Za Objednávateľa:




V Ďurďošíku, dňa 25.03.2021

Príloha č. 1:

Technická špecifikácia sústavy verejného osvetlenia lokality hromadnej výstavby obce
Ďurďošík, napojenie z TS0259-0006

	Typové označenie - výrobca	Výkon (W)	Počet kusov
LED Svietidlo	SRL 18 , výrobca PROLI s.r.o.	29 W (3305 lm)	11
LED Svietidlo	SRL 18 , výrobca PROLI s.r.o.	20 W (2900 lm)	6
Oceľový stožiar	STK 60/60/3, výrobca ELV Produkt, a.s.		17
Rozvádzač verejného osvetlenia	Hasma RVO P 25A P2 výrobca HASMA, s. r. o.		1
Astrohodiny	ELKO SHT-4,Výrobca ELKO EP SLOVAKIA, s.r.o.		1

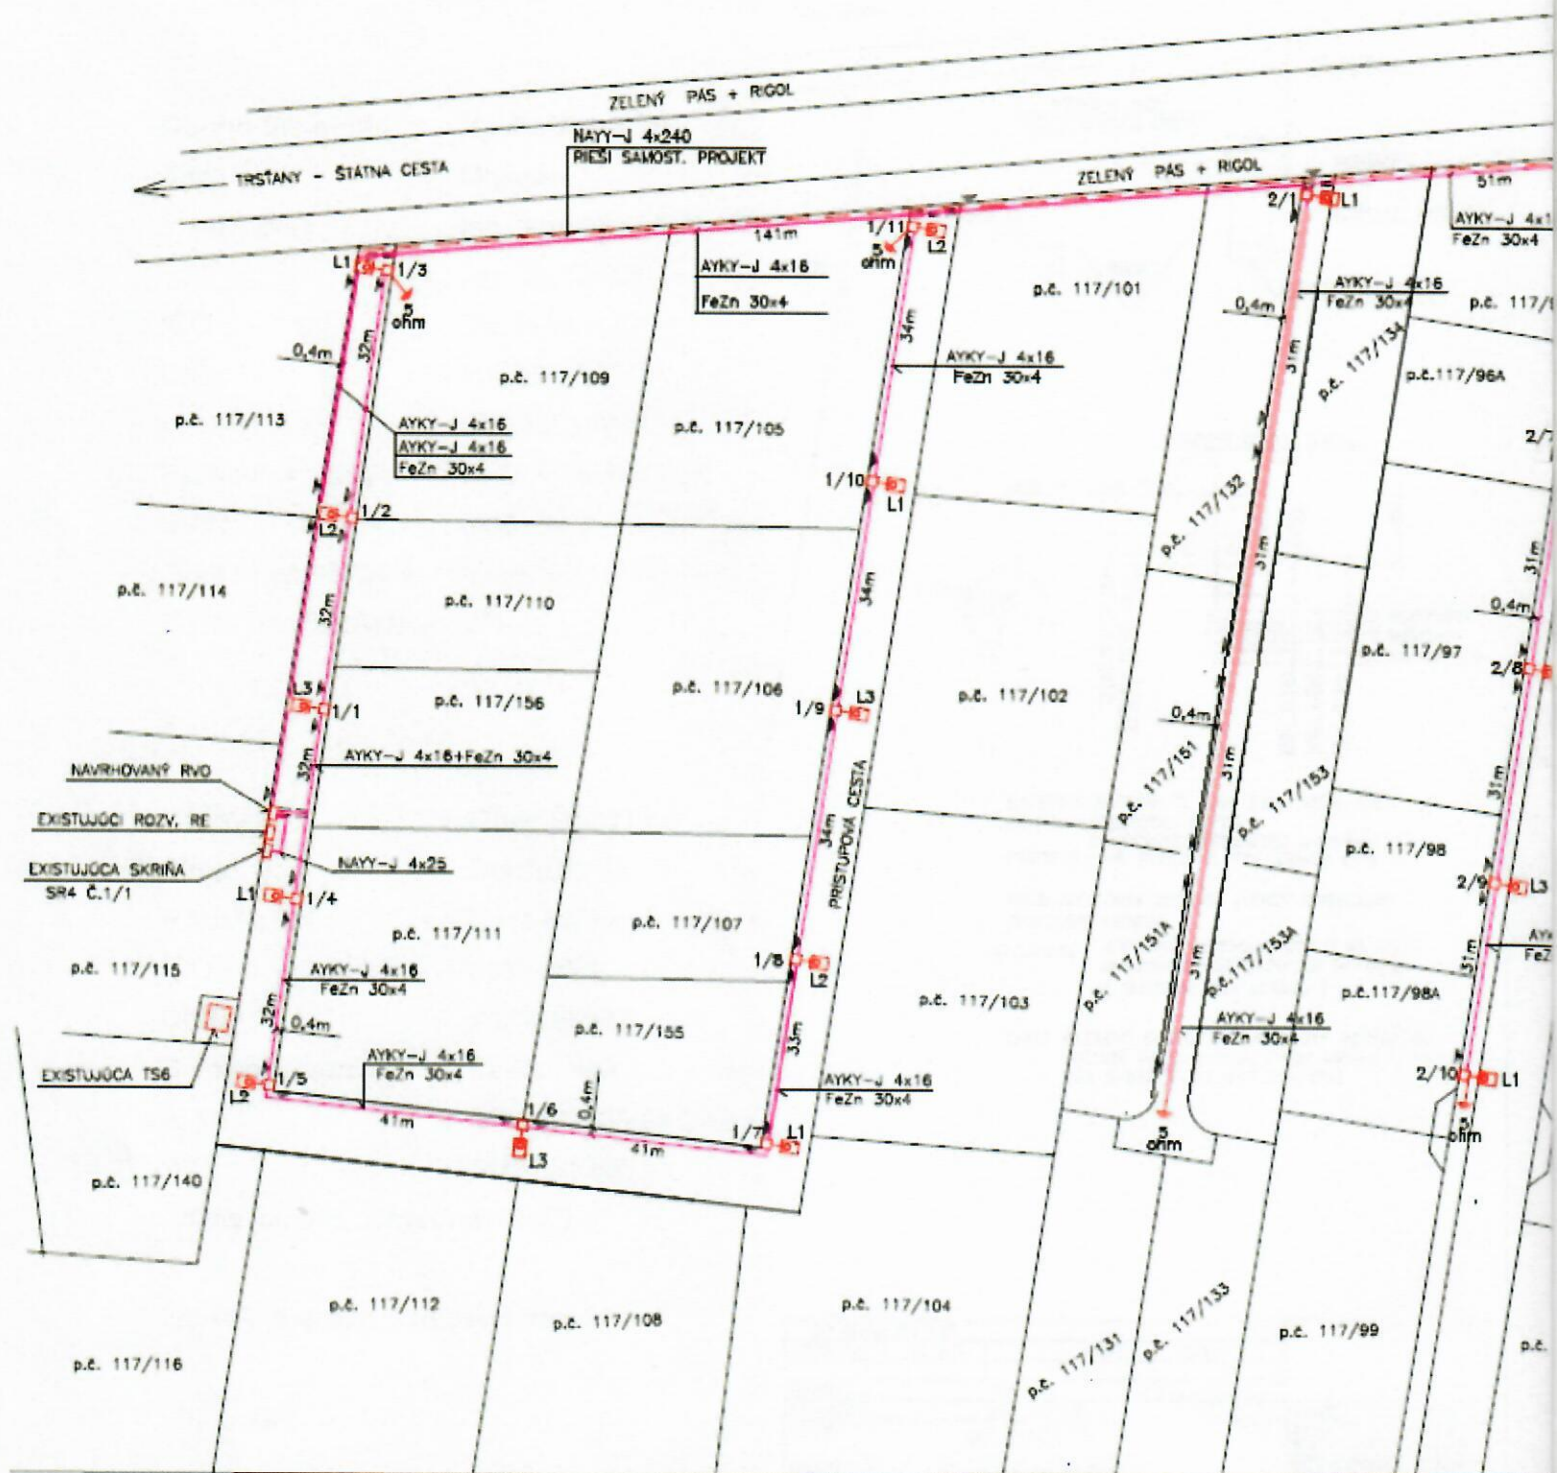

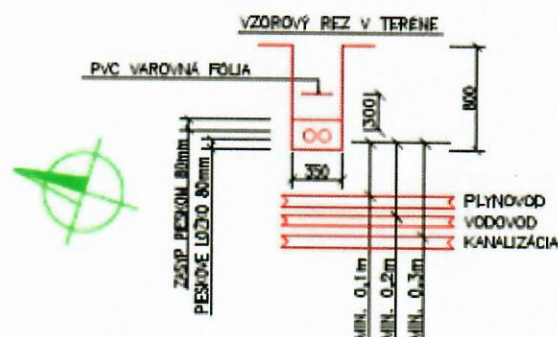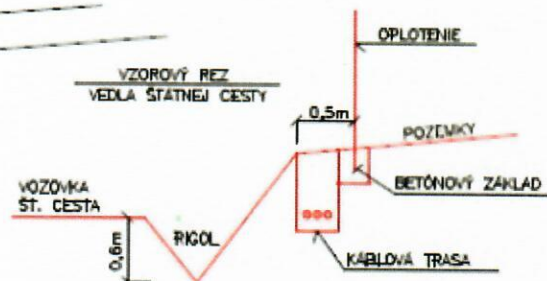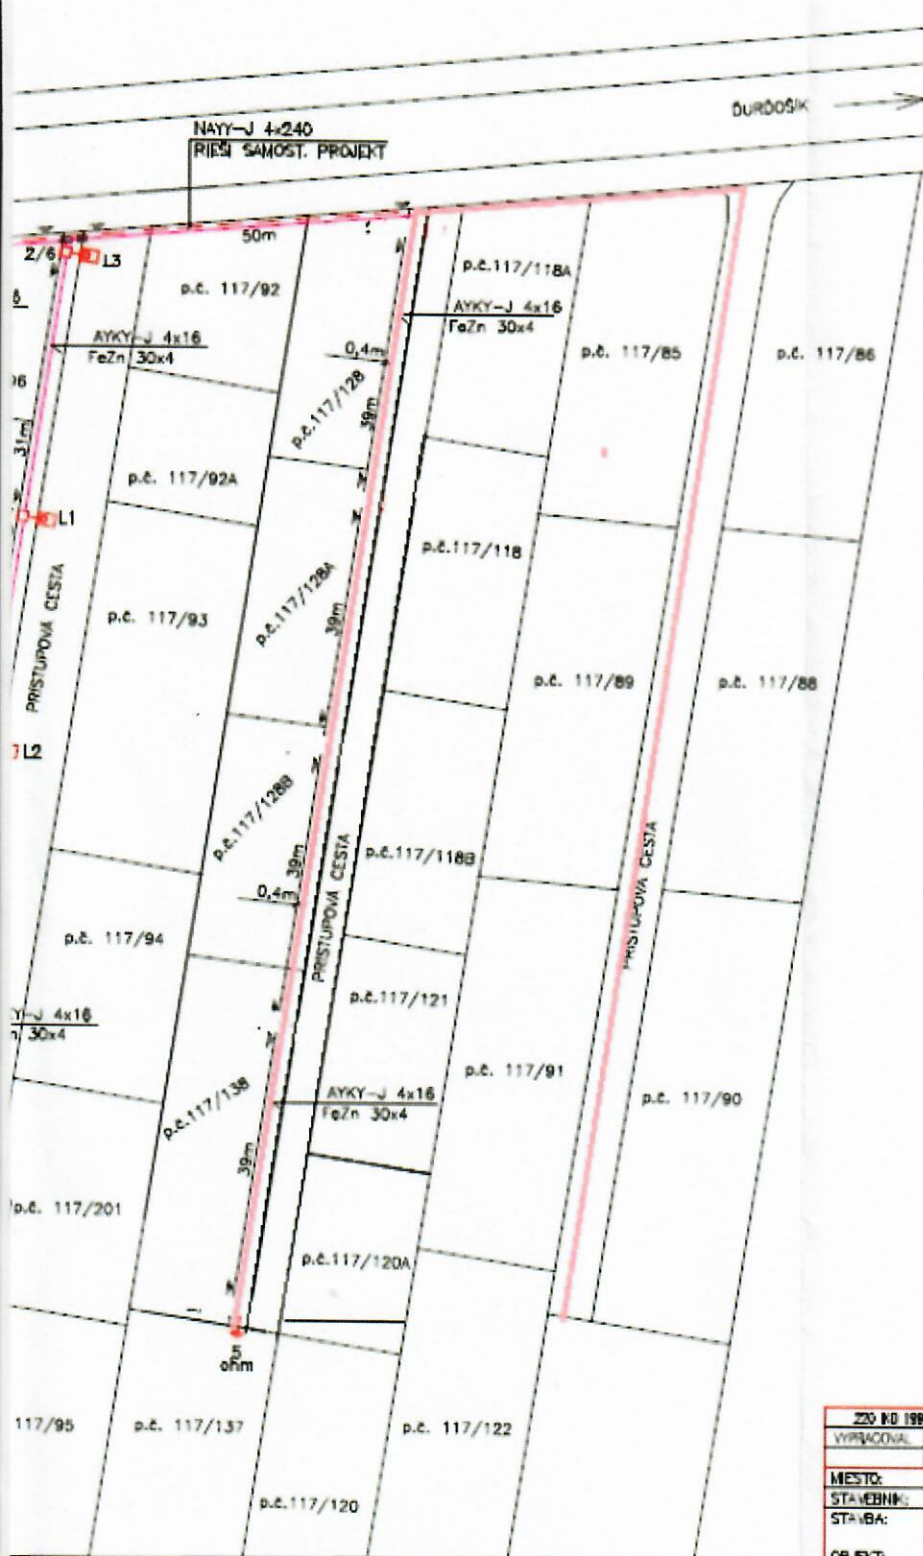

NAPÁJOVÁ SÚSTAVA: 3, PEN, 50Hz, 400V, TN-C
OCHRANA: IZOLÁCIOU, KRYTÍM
SAMOČINNÝM ODPOJENÍM NÁPAJANIA
PRIESTORY: VIÐ PROTOKOL STN 332000-5-51

PRED ZAČIATKOM VÝKOPOV VYTYČIŤ EXISTUJÚCE
PODZEMNÉ VEDENIA

----- KÁBLOVÉ VEDENIE ULOŽIŤ V PE RÚRE
d=63mm S OBETONOVANÍM hr. 10cm
(ULOŽENIE POD CESTOU)

□-■ OCELOVÝ OSVETLOVACÍ STLP STK 60/60/3P1
UPEVNÍŤ NA BETÓNovej PATNE PZR-1
LED SVIETIDLO APL 018 29W IP66

220 KD 1996 EZ P A E2					
VYPRACOVANÉ	IND. ČÍSLO	PRÁV.	KOŠICKÝ		
Miesto: DURDOŠIK				FORMÁT	B4
STAVEBNÍK: OIEC DURDOŠIK				DATEM	8/2018
STAVBA: IBV DURDOŠIK				ODR.	OP
OBJEKT: VONKAJŠE OSVETLENIE				ČÍSLO ZÁKAZNÍ	2518
OBSAH: SITUÁČNÁ SCHÉMA				MEŠKA	ČÍSLO VÝPISU
				1:500	1