

Zmluva o poskytovaní služby osvetlenia

uzatvorená v zmysle § 269 ods. 2 zákona č. 513/1991 Zb. Obchodný zákonník
v znení neskorších predpisov č. 1200/3000/2018

medzi

Obchodné meno : Východoslovenská distribučná, a.s.
Sídlo : Mlynská 31, 042 91 Košice
V zastúpení : Ing. Jaroslav Hrušč, riaditeľ divízie Sieťový obchod
: JUDr. Samuel Szunyog, vedúci oddelenia Obchodné služby
IČO : 36599361
DIČ : 2022082997
IČ DPH : SK2022082997
Bankové spojenie : Citibank Europe plc, pobočka zahraničnej banky
IBAN : SKSK83 8130 0000 0020 0848 0001
BIC : CITISKBA

Zápis v registri: Obchodný register Okresného súdu Košice I, Oddiel Sa, Vložka číslo 1411/V
(ďalej len „Poskytovateľ“)

a

Názov : Obec Ďurďošík
Sídlo : Ďurďošík 13, 044 45 Ďurďošík
V zastúpení : Iveta Hadašová, starostka obce
IČO : 00324124
DIČ : 2021235931
Bankové spojenie : VÚB, a.s.
IBAN : SK86 0200 0000 0000 1822 6542
BIC : 0555/696 52 15
E-mail : durdosik.obec@gmail.com

(ďalej len ako „Objednávateľ“)

(spoločne aj ako „Zmluvné strany“)

Článok I

Úvodné ustanovenia

- 1.1 Účelom tejto zmluvy je dohoda o stanovení technických, obchodných, prevádzkových, organizačných a iných podmienok spolupráce medzi Zmluvnými stranami v oblasti poskytovania služieb, ktoré sú predmetom tejto zmluvy, a ktoré bude v súlade s ustanoveniami tejto zmluvy realizovať Poskytovateľ v prospech Objednávateľa.
- 1.2 Objednávateľ je povinný zabezpečovať verejné osvetlenie v lokalite prvej etapy hromadnej výstavby obce Ďurd'ošík, a to z titulu svojho postavenia ako samostatného samosprávneho územného celku v rámci plnenia si svojich povinností pri výkone samosprávy podľa všeobecne záväzných právnych predpisov.
- 1.3 Poskytovateľ je osobou oprávnenou poskytovať služby, ktoré sú predmetom tejto zmluvy.
- 1.4 Zmluvné strany uzatvárajú túto zmluvu za účelom zabezpečenia poskytovania služby osvetlenia lokalite hromadnej výstavby obce Ďurd'ošík na technickej a prevádzkovej úrovni v zmysle tejto zmluvy a jej príloh.

Článok II

Predmet zmluvy

- 2.1 Poskytovateľ sa zaväzuje poskytovať pre Objednávateľa službu osvetlenia lokalite hromadnej výstavby obce Ďurd'ošík a Objednávateľ sa zaväzuje za poskytnutú službu platiť dohodnutú cenu, a to za podmienok a spôsobom v tejto zmluve uvedených.
- 2.2 Poskytovateľ sa zaväzuje poskytovať Objednávateľovi komplexnú službu osvetlenia, spočívajúcu v montáži osvetľovacej sústavy, zabezpečení požadovanej technickej a prevádzkovej úrovne systému verejného osvetlenia vrátane zabezpečenia všetkých ostatných služieb a energií potrebných pre riadne fungovanie osvetlenia (ďalej len „Služba“).
- 2.3 Poskytovateľ sa zaväzuje poskytovať Objednávateľovi Službu v rozsahu danom v prílohe č.3 v lokalite hromadnej výstavby obce Ďurd'ošík. Bližšia technická špecifikácia Služby poskytovanej na základe tejto zmluvy vrátane počtu svietidiel, ich rozmiestnenia na podperných bodoch vo vlastníctve Poskytovateľa vrátane ďalších kvalitatívnych a kvantitatívnych parametrov je uvedená v Prílohách č. 1, 2 a 3 tejto zmluvy, ktoré sú neoddeliteľnou súčasťou tejto zmluvy. Zmluvné strany sa dohodli na regulácii príkonu.
- 2.4 Objednávateľ berie na vedomie, že Poskytovateľ pri plnení predmetu tejto zmluvy nezodpovedá za plnenie povinností Objednávateľa pri zabezpečovaní verejnoprospešných služieb správy a údržby verejného osvetlenia v zmysle všeobecne záväzných právnych predpisov, najmä zákona č. 369/1990 Zb. o obecnom zriadení v znení neskorších predpisov.
- 2.5 Zmluvné strany sa dohodli a súhlasia s tým, že pre riadne plnenie predmetu tejto zmluvy Poskytovateľ zabezpečí na vlastné náklady a nebezpečenstvo montáž a inštaláciu prvkov novej sústavy osvetlenia v lokalite hromadnej výstavby obce Ďurd'ošík, a to vrátane inštalácie riadiacej jednotky a príslušenstva. Na tento účel sa Objednávateľ zaväzuje poskytnúť Poskytovateľovi nevyhnutnú súčinnosť. Objednávateľ tiež súhlasí, aby Poskytovateľ vykonal nevyhnutné úpravy časti osvetľovacej sústavy, ktorá je a ostane vo vlastníctve Objednávateľa, a to v nevyhnutnom rozsahu pre zabezpečenie poskytovania Služby v rozsahu podľa Prílohy č. 3 tejto zmluvy.

2.6 Sústavou osvetlenia sa na účely tejto zmluvy rozumejú technické zariadenia umiestnené spravidla na samostatných podporných bodoch osvetľovacej sústavy, pozostávajúce najmä zo svetelného zdroja, nosného zariadenia (výložník) a ďalšieho príslušenstva. Špecifikácia jednotlivých prvkov sústavy osvetlenia je uvedená v Prílohe č. 1. Sústava osvetlenia je vo vlastníctve Poskytovateľa.

Článok III

Trvanie Zmluvy

3.1 Táto Zmluva sa uzatvára na dobu určitú na dobu 10 rokov. Zmluva sa stane platnou v deň jej podpisu oprávnenými zástupcami oboch zmluvných strán a účinnou dňom nasledujúcim po dni jej zverejnenia na webovom sídle Objednávateľa.

3.2 Nakoľko je Objednávateľ povinnou osobou v zmysle zákona č. 211/2000 Z. z. o slobodnom prístupe k informáciám v platnom znení, Zmluvné strany sú oboznámené s tým, že táto zmluva nadobudne účinnosť dňom nasledujúcim po dni jej zverejnenia v zmysle platných predpisov. Objednávateľ sa zaväzuje, že bezodkladne po nadobudnutí platnosti tejto zmluvy zabezpečí jej zverejnenie a upovedomí o tom Poskytovateľa, inak zodpovedá za to, že táto zmluva nenadobudne účinnosť.

3.3 Poskytovateľ sa zaväzuje uviesť do prevádzky prvú etapu sústavy osvetlenia najneskôr do dvoch mesiacov od nadobudnutia právoplatnosti stavebného povolenia, najneskôr však do dvoch mesiacov od účinnosti tejto zmluvy. Deň protokolárneho uvedenia sústavy osvetlenia do prevádzky sa zároveň považuje za deň začiatku poskytovania Služby podľa tejto zmluvy. Protokol o uvedení sústavy osvetlenia do prevádzky podpíšu obe Zmluvné strany.

3.4 Poskytovateľ sa zaväzuje po vykonaní nevyhnutných technických opatrení potrebných pre zriadenie a poskytovanie Služby, bez zbytočného odkladu vyzvať Objednávateľa k protokolárnemu uvedeniu sústavy osvetlenia do prevádzky a prevzatiu Služby. Objednávateľ sa zaväzuje zúčastniť sa protokolárneho uvedenia sústavy osvetlenia do prevádzky a prevziať Službu v súlade s pokynmi Poskytovateľa, ktoré budú obsahom výzvy v zmysle prvej vety tohto bodu.

3.5 Zmluvné strany sa zaväzujú poskytnúť si nevyhnutnú súčinnosť pri uvedení sústavy osvetlenia do prevádzky.

3.6 V prípade, že by Objednávateľ bez uvedenia dôvodu neposkytol dostatočnú súčinnosť pri preberaní Služby a protokol o odovzdaní sústavy osvetlenia do prevádzky by nepodpísal, bude sa na účely tejto zmluvy považovať Služba za odovzdanú tretím dňom od doručenia písomnej výzvy v zmysle bodu 3.4 tejto zmluvy.

3.7 Túto zmluvu je možné ukončiť výpoveďou ktoroukoľvek zo zmluvných strán. Výpoveď musí byť písomná a účinná bude jej dorúčením druhej strane. Výpovedná lehota je tri mesiace a začína plynúť prvým dňom mesiaca nasledujúcim po jej dorúčení druhej strane. Zmluva zanikne uplynutím výpovednej lehoty.

3.8 Objednávateľ má právo odstúpiť od zmluvy v prípade, že:

- Poskytovateľ stratí oprávnenie podnikat'
- Bude majetok poskytovateľa vyhlásený konkurz
- Poskytovateľ vstúpi do reštrukturalizácie
- Poskytovateľ vážnym spôsobom porušuje povinnosti vyplývajúce mu z tejto zmluvy

- 3.9 Odstúpenie je účinné od prvého dňa nasledujúceho mesiaca po doručení oznámenia o odstúpení od zmluvy. V prípade odstúpenia od zmluvy podľa tohto bodu Objednávateľ má právo na odkúpenie sústavy osvetlenia v rozsahu podľa tejto zmluvy od poskytovateľa a to za cenu určenú súdnoznaleckým posudkom. Súdnoznalecký posudok zabezpečí Znalec, ktorého Objednávateľ schváli na náklady Poskytovateľa rešpektujúc jednotkové ceny položkového rozpočtu a opotrebenie majetku.

Článok IV

Platobné a fakturačné podmienky

- 4.1 Objednávateľ a Poskytovateľ sa v súlade so zákonom č. 18/1996 Z. z. o cenách v znení neskorších predpisov dohodli na cene za poskytnutie Služby vo výške 159,00 EUR/mesačne (slovom jedenstopäťdesiat eur mesačne) bez DPH.
- 4.2 K cene bude fakturovaná DPH v zmysle zákona č. 222/2004 Z. z. o dani z pridanej hodnoty v znení neskorších predpisov.
- 4.3 Poskytovateľ má právo jednostranným právnym úkonom vo forme oznámenia zvýšiť výšku ceny uvedenú v bode 4.1 tohto článku každoročne o mieru ročnej inflácie. Mierou ročnej inflácie sa pre potreby tejto zmluvy rozumie Harmonizovaný index spotrebiteľských cien (HICP) predchádzajúceho roka. Po doručení oznámenia sa Objednávateľ zaväzuje akceptovať výšku ceny Služby a takto zvýšenú cenu platiť v lehotách uvedených v tomto článku. Poskytovateľ je oprávnený takto jednostranne zvýšiť cenu Služby až po uplynutí kalendárneho roka nasledujúceho po roku, v ktorom táto zmluva nadobudla platnosť.
- 4.4 Zmluvné strany sa dohodli, že cenu za poskytnutie Služby bude Objednávateľ platiť Poskytovateľovi mesačne na základe faktúry vystavenej Poskytovateľom. Poskytovateľ vystaví faktúru vždy najneskôr k pätnástemu dňu príslušného kalendárneho mesiaca. Poskytovateľ bude fakturovať Objednávateľovi cenu za poskytnutie Služby v zmysle bodu 4.1. Splatnosť faktúry je 15 dní odo dňa jej doručenia Objednávateľovi.
- 4.5 V prípade začiatku doby poskytovania Služby v priebehu kalendárneho mesiaca, bude Objednávateľovi za poskytovanie Služby v prvom kalendárnom mesiaci doby poskytovania Služby fakturovaná alikvotná časť mesačnej ceny za poskytovanie Služby.
- 4.6 V prípade ukončenia trvania tejto zmluvy v priebehu kalendárneho mesiaca bude Objednávateľovi fakturovaná alikvotná časť mesačnej ceny za poskytovanie Služby. Pri ukončení trvania zmluvy Poskytovateľ vystaví a doručí faktúru Objednávateľovi do 15 dní odo dňa ukončenia trvania tejto zmluvy.
- 4.7 Pre účely tejto zmluvy sa alikvotná časť mesačnej ceny za poskytovanie Služby vypočíta ako $\frac{1}{30}$ za každý aj začatý deň poskytovania Služby.
- 4.8 V prípade omeškania Objednávateľa so zaplatením ceny Služby, vznikne Poskytovateľovi nárok na úrok z omeškania vo výške 0,04 % z dlžnej sumy, a to za každý aj začatý deň omeškania. Za splnenie peňažného záväzku Objednávateľa sa rozumie najmä zaplatenie ceny za poskytnutie Služby v plnej výške podľa bodu 4.1.
- 4.9 Za deň úhrady ceny Služby sa považuje pripísanie celej predmetnej dlžnej sumy na bankový účet Poskytovateľa uvedený v záhlaví tejto zmluvy. V prípade, že na faktúre bude uvedené iné číslo účtu Poskytovateľa, prednosť má to číslo účtu uvedené na faktúre. Ak posledný deň lehoty splatnosti prípadne na sobotu, nedeľu alebo deň pracovného pokoja, je posledným dňom lehoty splatnosti najbližší nasledujúci pracovný deň.

- 4.10 Výšku ceny dohodnutej v bode 4.1 tejto zmluvy nie je možné meniť s výnimkou ustanovení uvedených v bode 4.3.

Článok V

Práva a povinnosti zmluvných strán

A) Povinnosti Poskytovateľa:

- 5.1 Poskytovateľ je povinný prevádzkovať a udržiavať sústavu osvetlenia s odbornou starostlivosťou a v súlade s ustanoveniami tejto zmluvy, tak aby bolo zabezpečené riadne plnenie záväzkov vyplývajúcich z tejto zmluvy.
- 5.2 Za účelom udržiavania sústavy osvetlenia v zodpovedajúcom technickom stave je Poskytovateľ povinný priebežne zabezpečovať prípadné odstránenie nefunkčnosti jednotlivých prvkov sústavy verejného osvetlenia, a to za podmienok v tejto zmluve uvedených (vrátane jej príloh). Na tento účel je Objednávateľ povinný poskytnúť Poskytovateľovi potrebnú súčinnosť. Podrobnosti týkajúce sa podmienok a lehôt na odstránenie nedostatkov služieb poskytovaných podľa tejto zmluvy sú uvedené v Prílohe č. 2. Poskytovateľ nie je povinný odstraňovať nefunkčnosť jednotlivých prvkov sústavy osvetlenia, ak dôjde k ich opakovanému poškodeniu alebo zničeniu spôsobenému konaním tretích osôb (napr. vandalizmus). Ustanovenie predchádzajúcej vety nemá vplyv na výšku fakturovanej ceny za poskytnutie Služby podľa článku IV tejto zmluvy. Zmluvné strany sa zaväzujú vyvinúť maximálne úsilie a poskytnúť si nevyhnutnú súčinnosť s cieľom zabráneniu opakovanému poškodzovaniu jednotlivých prvkov osvetľovacej sústavy.
- 5.3 Poskytovateľ sa zaväzuje pre účely tejto zmluvy zabezpečiť vo vlastnom mene a na vlastné náklady pripojenie odberného miesta sústavy osvetlenia do distribučnej sústavy, vrátane dodávky elektrickej energie.
- 5.4 Poskytovateľ berie na vedomie skutočnosť, že súčasťou predmetu tejto Zmluvy je aj KÁBEL AYKY-J 4x16 mm² o dĺžke 810 m v cene 3 272,40 € bez DPH nachádzajúci sa v zelenom páse (viď Situačná schéma), ktorý je už zabudovaný a je vo vlastníctve VSD, a.s.. Keďže jeho cena je zahrnutá v cene diela uvedenej v bode 4.1. je Poskytovateľ povinný ho od vlastníka odkúpiť do 3 mesiacov od podpisu tejto Zmluvy.
- 5.5 Poskytovateľ predloží zoznam všetkých známych subdodávateľov, (údaje o osobe oprávnenej konať za subdodávateľa v rozsahu meno a priezvisko, adresa pobytu, dátum narodenia a percento plnenia zo zmluvy) Príloha č.5.
- 5.6 Poskytovateľ je povinný písomne oznámiť Objednávateľovi zmenu subdodávateľa ako aj akúkoľvek zmenu údajov o subdodávateľovi, a to min. 3 dní pred nástupom na výkon činnosti s uvedením jeho údajov.
- 5.7 Subdodávateľ má podľa ZVO povinnosť byť zapísaný v registri partnerov verejného sektora po celú dobu trvania tejto zmluvy.

B) Povinnosti Objednávateľa:

- 5.8 Objednávateľ sa zaväzuje riadne platiť na účet Poskytovateľa všetky platby dohodnuté v zmysle článku IV tejto zmluvy.

- 5.9 Bez predchádzajúceho súhlasu Poskytovateľa, Objednávateľ nie je oprávnený vykonávať do sústavy osvetlenia akékoľvek technické zásahy, či manipulovať s jej jednotlivými prvkami, prípadne na jej jednotlivé časti umiestňovať zariadenia alebo iné predmety.
- 5.10 Objednávateľ uzatvorením tejto zmluvy zároveň udeľuje Poskytovateľovi povolenie pre vstup poverených pracovníkov Poskytovateľa (vrátane potrebného vybavenia a techniky) do objektov, priestorov a zariadení Objednávateľa, ktoré súvisia s plnením záväzkov vyplývajúcich z tejto zmluvy.
- 5.11 Objednávateľ sa zaväzuje bezodkladne oznámiť Poskytovateľovi potreby opráv resp. potreby odstránenia porúch sústavy osvetlenia a umožniť Poskytovateľovi ich vykonanie. Pri neodôvodnenom nahlásení poruchy (ak porucha nebude zistená), pri výjazde technikov zo strany Poskytovateľa vzniká Poskytovateľovi nárok na náhradu, účelne vynaložených nákladov v súvislosti s takouto neodôvodnenou požiadavkou zo strany Objednávateľa. Objednávateľ sa zaväzuje písomne oznámiť Poskytovateľovi meno osoby, oprávnenej k nahlasovaniu porúch/výpadkov poskytovania Služby v mene Objednávateľa, a to najneskôr do 15 dní od účinnosti tejto zmluvy. Každú zmenu osoby oprávnenej na nahlasovanie porúch/výpadkov poskytovania Služby sa Objednávateľ zaväzuje oznámiť Poskytovateľovi bez zbytočného odkladu.
- 5.12 Pre účely splnenia povinnosti Poskytovateľa uvedenej v bode 5.3 sa Objednávateľ zaväzuje poskytnúť Poskytovateľovi nevyhnutnú súčinnosť pri zmene odberateľa elektrickej energie na odbernom mieste sústavy osvetlenia.

Článok VI

Osobitné dojednania

- 6.1 Zmluvné strany sa zaväzujú vzájomne sa vopred informovať o všetkých skutočnostiach, ktoré môžu mať vplyv na riadne plnenie povinností Zmluvných strán vyplývajúcich z tejto zmluvy.
- 6.2 Sústava osvetlenia zostáva počas celej doby trvania tejto zmluvy vo vlastníctve Poskytovateľa.
- 6.3 Zmluvné strany sa dohodli, že postúpenie akékoľvek pohľadávky vzniknutej na základe tejto zmluvy alebo zriadiť právo v prospech tretej osoby k takejto pohľadávke je možné iba po predchádzajúcom písomnom súhlase druhej strany.

Článok VII

Zodpovednosť za škodu

- 7.1 Poskytovateľ zodpovedá za všetky škody, spôsobené vlastným zavinením ako aj za škody spôsobené zavinením osôb, ktoré použil na splnenie záväzkov voči Objednávateľovi vyplývajúcich z tejto zmluvy.
- 7.2 Poskytovateľ nezodpovedá za škody, ktoré Objednávateľovi vzniknú v súvislosti s nemožnosťou Poskytovateľa poskytovať Službu riadne a včas v zmysle tejto zmluvy, ak prekážky spôsobujúce nemožnosť plnenia nastali v dôsledku udalostí, ktoré nemohol odvrátiť (vis major, ide najmä o škody vzniknuté – záplavami, požiarmi, prírodnými katastrofami, zlyhaním energetických zariadení, ktoré nie sú predmetom tejto zmluvy a pod.). Za prekážky spôsobujúce nemožnosť plnenia riadne a včas zo strany Poskytovateľa, pre účely tejto zmluvy možno považovať tiež zdržanie termínu ukončenia úprav častí distribučnej sústavy, ktoré súvisia s inštaláciou prvkov sústavy osvetlenia v zmysle tejto zmluvy.

V takomto prípade sa Poskytovateľ zaväzuje si za obdobie, ktoré nebude Službu poskytovať, nenárokovat' si na odmenu uvedenú v bode 4.1 a ponížiť výšku mesačnej odplaty o časť mesačnej odplaty za cenu elektrickej energie na základe obvyklých cien platných v danom období.

- 7.3 Poskytovateľ nezodpovedá za nedodržanie lehoty uvedenej v bode 3.3 tejto zmluvy, ak k nedodržaniu lehoty dôjde v dôsledku nemožnosti realizácie nevyhnutných technických opatrení potrebných pre zriadenie a poskytovanie Služby z dôvodov, ktoré nemajú povahu v konaní alebo nekonaní Poskytovateľa, napr. z dôvodu nevydania právoplatných úradných rozhodnutí alebo súhlasov, súhlasných stanovísk alebo vyjadrení tretích osôb potrebných k realizácii nevyhnutných technických opatrení potrebných pre zriadenie a poskytovanie Služby v zmysle všeobecne záväzných právnych predpisov, najmä zákona č. 50/1976 Zb. o územnom plánovaní a stavebnom konaní /stavebný poriadok/ v znení neskorších predpisov.
- 7.4 Objednávateľ sa zaväzuje bez zbytočného odkladu, len čo sa o tom dozvie, informovať Poskytovateľa o všetkých skutočnostiach, ktoré by mohli mať vplyv na riadne fungovanie sústavy osvetlenia a/alebo uplatnenie záruky vzťahujúcej sa na sústavu verejného osvetlenia alebo jeho jednotlivých častí alebo uplatnenie si nárokov na náhradu škody voči tretím stranám. Objednávateľ zodpovedá za škodu spôsobenú Poskytovateľovi nesplnením si tejto povinnosti v plnom rozsahu.

Článok VIII **Zmluvné pokuty**

- 8.1 Ak Poskytovateľ neodovzdá dielo riadne vykonané podľa čl. III. tejto zmluvy v súlade s termínmi dojednanými v čl. IV. ods. 4.1 zmluvy, je povinný zaplatiť objednávatel'ovi zmluvnú pokutu vo výške 100,00 EUR (slovom: Sto EUR) za každý deň omeškania s odovzdaním diela.
- 8.2 Ak Poskytovateľ nepristúpi k odstraňovaniu porúch v termínoch uvedených v tejto zmluve / jej prílohách, je povinný zaplatiť objednávatel'ovi zmluvnú pokutu vo výške 100,00 EUR (slovom: Sto EUR) za každý deň omeškania.
- 8.3 Zmluvná pokuta, ktorá je príjmom objednávatel'a, je splatná najneskôr 5. pracovný deň od doručenia sankčnej faktúry zhotoviteľovi.
- 8.4 Objednávateľ je oprávnený požadovať od zhotoviteľ'a aj náhradu škody spôsobenú porušením ktorejkoľvek z povinností, na ktorú sa vzťahuje zmluvná pokuta, a to aj vo výške presahujúcej dojednanú zmluvnú pokutu.
- 8.5 Poskytovateľ je povinný plniť ktorúkoľvek povinnosť, ktorej splnenie bolo zabezpečené zmluvnou pokutou, a to aj po zaplatení zmluvnej pokuty objednávatel'ovi.
- 8.6 Zmluvné strany sa dohodli, že na úhradu prípadných škôd, ktoré môžu vzniknúť z jedného či viac porušení zmluvných povinností zhotoviteľ'a pri realizácii tejto zmluvy, vzťahujú sa ust. §§ 373 – 386 Obchodného zákonníka v platnom znení.

Článok IX **Záverečné ustanovenia**

- 9.1 Akékoľvek zmeny alebo doplnky obsahu tejto zmluvy musia byť urobené formou písomných dodatkov, ktoré budú platné, ak budú riadne potvrdené a podpísané oprávnenými zástupcami oboch zmluvných strán a budú v súlade so Zákom o verejnom obstarávaní v platnom znení. Po obojstrannom potvrdení sa stanú súčasťou tejto zmluvy.

9.2 Táto zmluva je vyhotovená v štyroch originálnych rovnopisoch, z ktorých po dva rovnopisy obdrží každá zmluvná strana.

9.3 Vzťahy touto zmluvou výslovne neupravené sa riadia príslušnými ustanoveniami zákona č. 513/1991 Zb. Obchodný zákonník v platnom znení.

9.4 Prípadné spory vzniknuté v súvislosti s plnením uzatvorenej Zmluvy budú riešené podľa právneho poriadku Slovenskej republiky. Vecne a miestne príslušný súd pre rozhodovanie takýchto sporov je všeobecný súd v zmysle Civilného sporového poriadku Slovenskej republiky.

9.5 Zmluvné strany si túto zmluvu prečítali, porozumeli jej obsahu a na znak súhlasu ju vlastnoručne podpísali.

Neoddeliteľnou súčasťou tejto zmluvy je:

Príloha č. 1 - Technická špecifikácia sústavy verejného osvetlenia

Príloha č. 2 - SLA (Servisná zmluva)

Príloha č. 3 - Schéma verejného osvetlenia

Príloha č. 4 - Rozpočet

Príloha č. 5 - Zoznam subdodávateľov

Za Poskytovateľa:

V Košiciach, dňa 11-09-2018

.....
Ing. Jaroslav Hrušč
riadiťel divízie Sieťový obchod

Východoslovenská distribučná, a.s.
Košice
- 133 -

.....
JUDr. Samuel Szunyog
vedúci oddelenia Obchodné služby

Za Objednávateľa:

V Ďurďošíku, dňa: 11-09-2018

.....
Iveta Hadašová, starostka obce

Príloha č. 1:

Technická špecifikácia sústavy verejného osvetlenia lokality hromadnej výstavby v obci
Ďurďošík

	Typové označenie - výrobca	Výkon	Počet kusov
LED Svietidlo	SRL18 LEDIP66 530mA NW Výrobca PROLI spol. s r.o.	29 W	11
Oceľový kandeláber	STK 60/50/3K14 výrobca ELV Produkt, a.s.		11
Rozvádzač verejného osvetlenia	Hasma RVO S 32A P2 výrobca HASMA, s. r. o.		1
Astrohodiny	ELKO SHT-4 Výrobca ELKO EP SLOVAKIA, s.r.o.		1

Príloha č. 2: - Servisná zmluva

- I. Poskytovateľ zabezpečí do **24 hodín** od prijatia oznámenia o poruche zahájiť práce a pokračovať v odstránení poruchy, pri ktorej môže dôjsť k ohrozeniu zdravia alebo života zásahom elektrickým prúdom.
- II. Poskytovateľ zabezpečí, aby najneskôr do **48 hodín** od prijatia oznámenia o poruche zahájiť práce a pokračovať v odstránení poruchy pri bodovom výpadku osvetlenia (1 a viac svetelných miest) začal práce a nepretržite pokračoval v odstraňovaní poruchy svetelného miesta a poruchu odstránil do 5 dní od zahájenia práce.
- III. Poskytovateľ zabezpečí, aby najneskôr do **24 hodín** od prijatia oznámenia o poruche zahájiť práce a odstránil výpadok verejného osvetlenia pokiaľ sa dotýka celej obce, celej ulice, časti obce alebo námestia a odstránil poruchu do 48 hodín od zahájenia práce.
- IV. Poskytovateľ zabezpečí, aby do **3 dní** odo dňa oznámenia o káblovej poruche meracím zariadením zamerail vzniknutú poruchu káblovú poruchu a do **24 hodín** po zameraní, začal práce na odstránení poruchy a odstránil poruchu do **48 hodín** od zahájenia práce.
- V. Pre stanovenie lehoty odstránenia poruchy je rozhodujúci čas nahlásenia výpadku osvetlenia. Ak Poskytovateľ písomne neoznámí Objednávateľovi iné kontaktné údaje pre nahlásenie porúch, nahlásuje Objednávateľ alebo ním poverená osoba výpadok poskytovania služby na:



Poruchová Linka poskytovateľa: 0800 123 332

Infolinka (emailový kontakt) poskytovateľa: info@vsds.sk

Kontaktné miesto poskytovateľa: Mlynská 31, 042 91 Košice

Obchodný zástupca poskytovateľa (meno, priezvisko, kontakt):

Ing. Jana Vaculíková, 0907 90 86 93

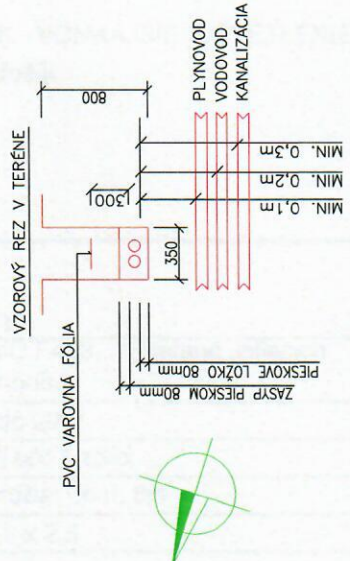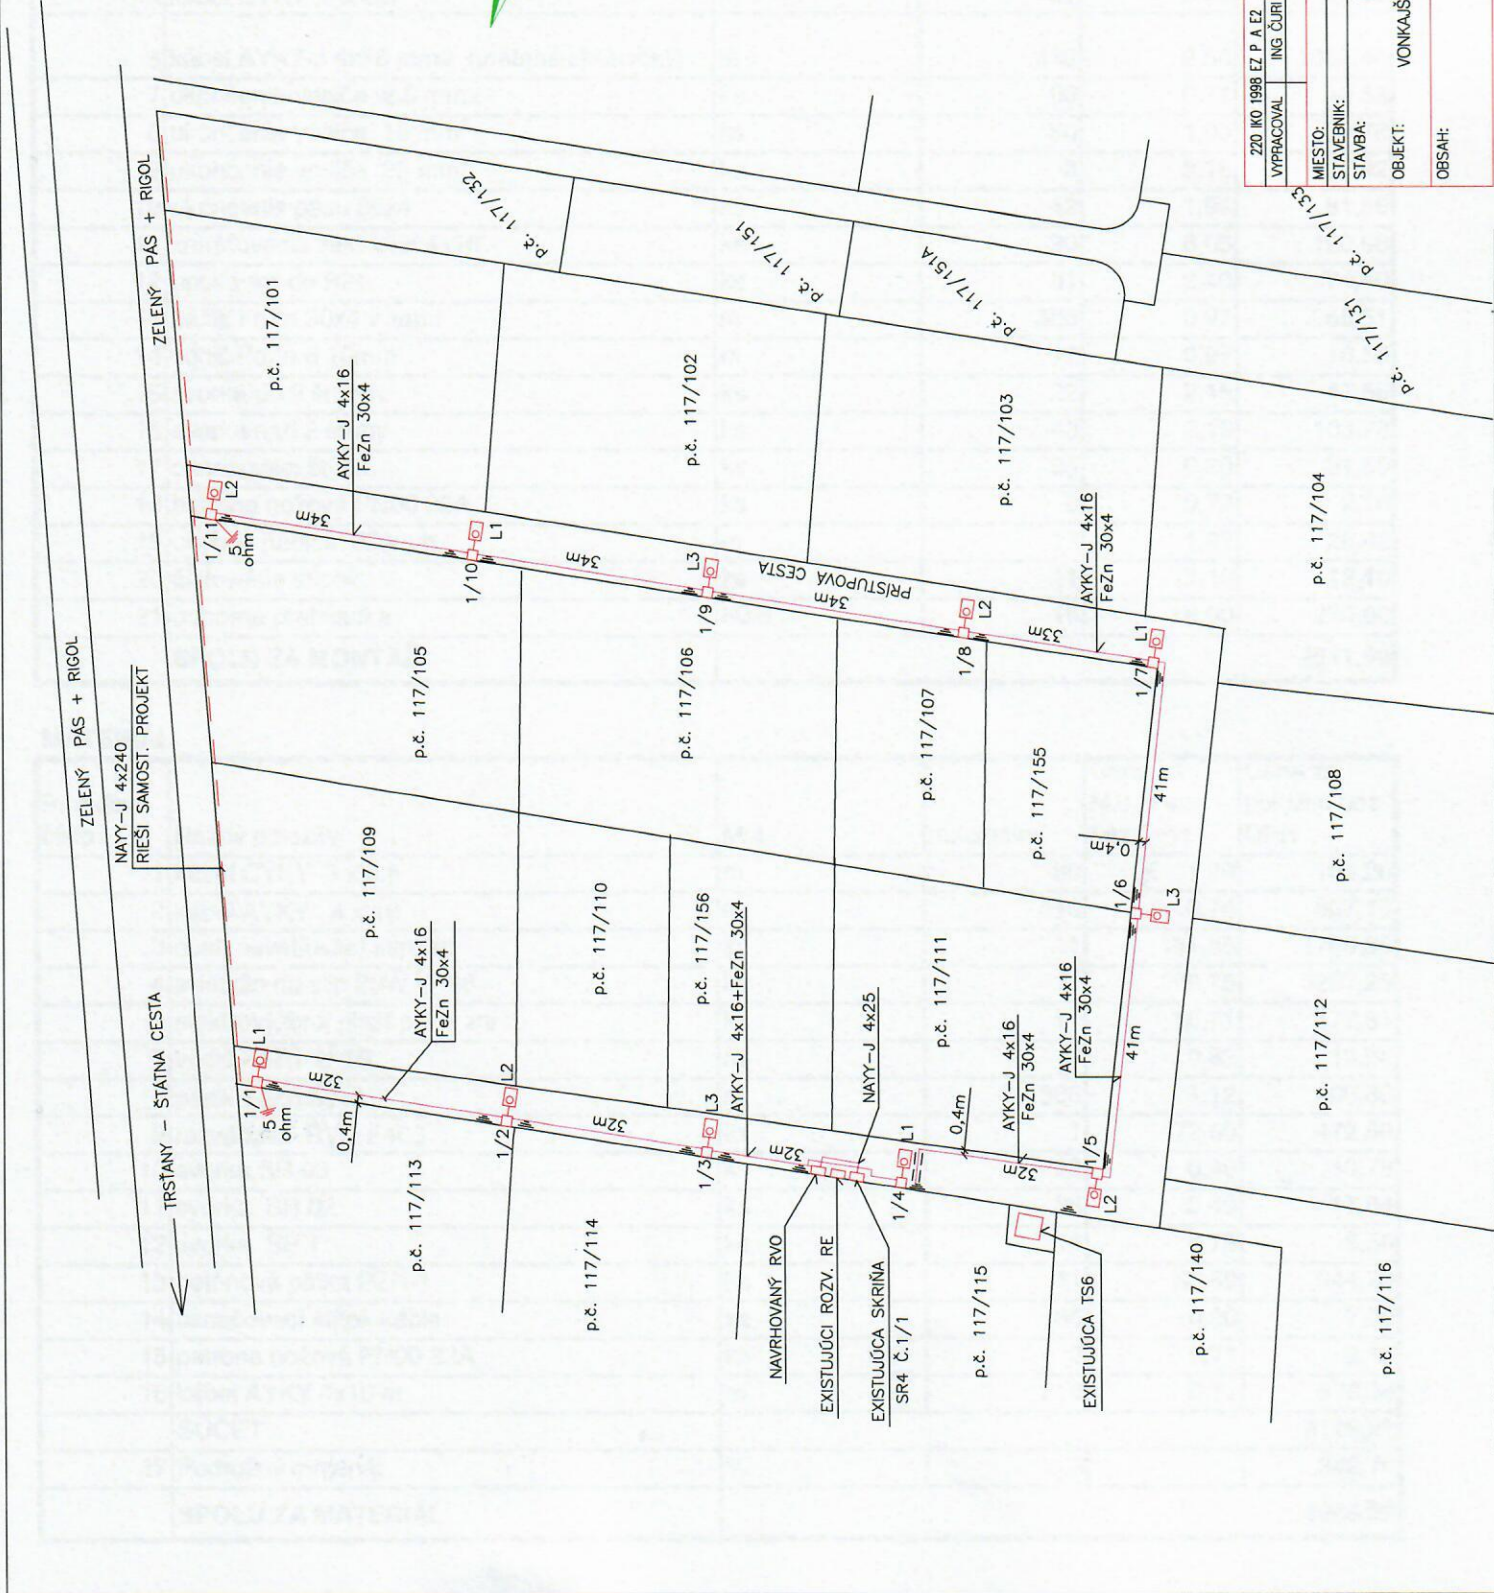

NAPÁŤOVÁ SÚSTAVA: 3. PEN, 50Hz, 400V, TNC
1. N, PE, 50Hz, 230V, TNS
OCHRANA: IZOLÁCIU, KRYTÍ
SAMOČINNÝM ODPOJENÍM NAPÁJANIA
PRIESTORY: VID PROTOKOL STN 332000-5-51

PRED ZAČIATKOM VÝKOPOV VYČÍŤ EXISTUJÚCE
PODZEMNÉ VEDENIA
KÁBELOVÉ VEDENIE ULOŽÍŤ V PE RÚRE
d=63mm S OBETONOVANÍM hr. 10cm
(ULOŽENIE POD CESTOU)

☐ OCELOVÝ OSVETLOVACÍ STLP STK 60/60/3P1
UPEVNÍŤ NA BETÓNOVEJ PATKE PZR-1
LED SVIETIDLO ARL 018 29W 2950lm IP66

220 IKO 1998 EZ P A E2					
VYPRACOVAL		ING. ČUJRI		KRAJ:	KOŠICKÝ
MIESTO:		DURDOŠÍK			
STAVEBNÍK:		OBEC DURDOŠÍK			
STAVBA:		IBV DURDOŠÍK			
OBJEKT:		VONKAJŠIE OSVETLENIE - 1. ETAPA			
OBSAH:					
		FORMÁT		6A4	
		DÁTUM		7/2018	
		ÚČEL		DRP	
		ČÍSLO ZÁKAZKY		25/18	
		MIERKA		ČÍSLO VÝKRESU	
		1:500		1	
		SITUAČNÁ SCHÉMA			

SITUAČNÁ SCHÉMA

ROZPOČET

MONTÁŽ

Poradové číslo	Názov položky	M.J.	množstvo	Cena za M.J. v eur bez DPH	Cena za položku bez DPH
1	rozdávzač RVO F403 (vrátane istiacich prvkov, astrohodín)	ks	1	33,89	33,89
2	svietidlo na stĺp 29W	ks	11	4,92	54,16
3	elektrovýzbroj pre 1 zdroj	ks	11	8,23	90,49
4	osvetľovací stožiar oceľ, 6m	ks	11	17,93	197,24
5	kábel CYKY 3 x 2,5	m	80	0,82	65,52
6	kábel AYKY-J 4x16 mm ² (vrátane chráničky)	m	415	2,54	1052,44
7	ukončenie vodiča 2,5 mm ²	ks	66	0,71	46,53
8	ukončenie vodiča 16 mm ²	ks	80	1,00	79,76
9	ukončenie vodiča 25 mm ²	ks	8	2,18	17,42
10	ukončenie pásu 30x4	ks	42	1,94	81,56
11	zmršťovacia záklopka 4x16	ks	20	6,05	120,98
12	upchávka do P21	ks	31	2,40	74,40
13	pásik FeZn 30x4 v zemi	m	365	0,97	355,51
14	vodič FeZn d 10mm	m	17	0,97	16,56
15	svorka do 2 šrubov	ks	22	2,16	47,56
16	svorka nad 2 šruby	ks	48	2,16	103,78
17	označovací štítok	ks	35	0,90	31,50
18	patrona nožová PN00 32A	ks	3	0,72	2,16
19	ohybná hadica d29mm	m	17	1,67	28,42
20	číslovanie stĺpov	ks	11	1,10	12,10
21	odborná prehliadka	HZS	15	18,00	270,00
SPOLU ZA MONTÁŽ					2511,99

MATERIÁL

Poradové číslo	Názov položky	M.J.	množstvo	Cena za M.J. v eur bez DPH	Cena za položku bez DPH
1	kábel CYKY 3 x 2,5	m	80	1,29	103,20
2	kábel AYKY 4 x 16	m	415	0,74	307,10
3	oceľ. osvetľovací stĺp 6m	ks	11	161,85	1780,35
4	svietidlo na stĺp 29W IP 66	ks	11	299,75	3297,25
6	elektrovýzbroj plast pre 1 zdroj	ks	11	15,71	172,81
7	vodič FeZn Ø 10	m	17	0,82	13,94
8	pásik FeZn 30x4	m	365	1,12	408,80
9	rozdávzač RVO F403	ks	1	472,50	472,50
10	svorka SR 03	ks	22	0,49	10,78
11	svorka SR 02	ks	36	0,49	17,64
12	svorka SP 1	ks	11	0,78	8,58
13	betónová päťka PZR-1	ks	11	85,89	944,79
14	označovací štítok kábla	ks	35	0,20	7,00
15	patrona nožová PN00 32A	ks	3	0,71	2,13
16	kábel AYKY 4x16 m	m	810	0,71	578,34
SÚČET					8125,21
17	Podružný materiál	%	3		243,76
SPOLU ZA MATERIÁL					8368,97

ZEMNÉ PRÁCE

Poradové číslo	Názov položky	M.J.	množstvo	Cena za M.J. v eur bez DPH	Cena za položku bez DPH
1	výkop jamy pre stlp	ks	11	34,42	378,65
2	výkop jamy pre rozvádzač RVO	ks	1	34,42	34,42
3	zásyp jamy	ks	12	8,63	103,61
4	výkop ryhy 35x80cm	m	345	3,62	1249,59
5	pieskové lôžko hr 8cm	m	345	1,20	413,66
6	zapieskovanie kábla	m	345	1,20	413,66
7	pvc varovná fólia	m	345	0,43	148,01
8	zásyp ryhy 35x80cm	m	345	1,48	510,95
9	úprava povrchu ryhy	m2	345	11,49	3963,36
10	úprava povrchu ryhy	m	7	4,60	32,17
11	hutnenie zeminy	m3	7	0,21	1,45
SPOLU ZA ZEMNÉ PRÁCE					7249,52

PREHLIADKY A SKÚŠKY

Poradové číslo	Názov položky	M.J.	množstvo	Cena za M.J. v eur bez DPH	Cena za položku bez DPH
1	Odborná prehliadka a skúška	kpl	1	270	270
SPOLU ZA PREHLIADKY A SKÚŠKY					

REKAPITUÁCIA:

v Eur bez DPH

MONTÁŽ	2 511,99
MATERIÁL	8 368,97
ZEMNÉ PRÁCE	7 249,52
PREHLIADKY A SKÚŠKY	270,00
CELKOM	18 400,47

Príloha č.5

Podiel subdodávok a subdodávateľov

P.č.	Subdodávateľ (obchodné meno, sídlo alebo miesto podnikania, IČO)	Kontaktná osoba (Meno a priezvisko, tel.číslo, email)	Predmet subdodávky	Podiel na Plnení zmluv v %	Podiel plnenia zmluvy vo finan. vyjadrení v EUR bez DPH
	Nie je známy				

V Košiciach, dňa



Ing. Jaroslav Hrušč
riaditeľ divízie Sieťový obchod

Východoslovenská distribučná, a.s.
Košice
- 133 -



JUDr. Samuel Szunyog
vedúci oddelenia Obchodné služby